



【つくし幼稚園／認定こども園 案内図】

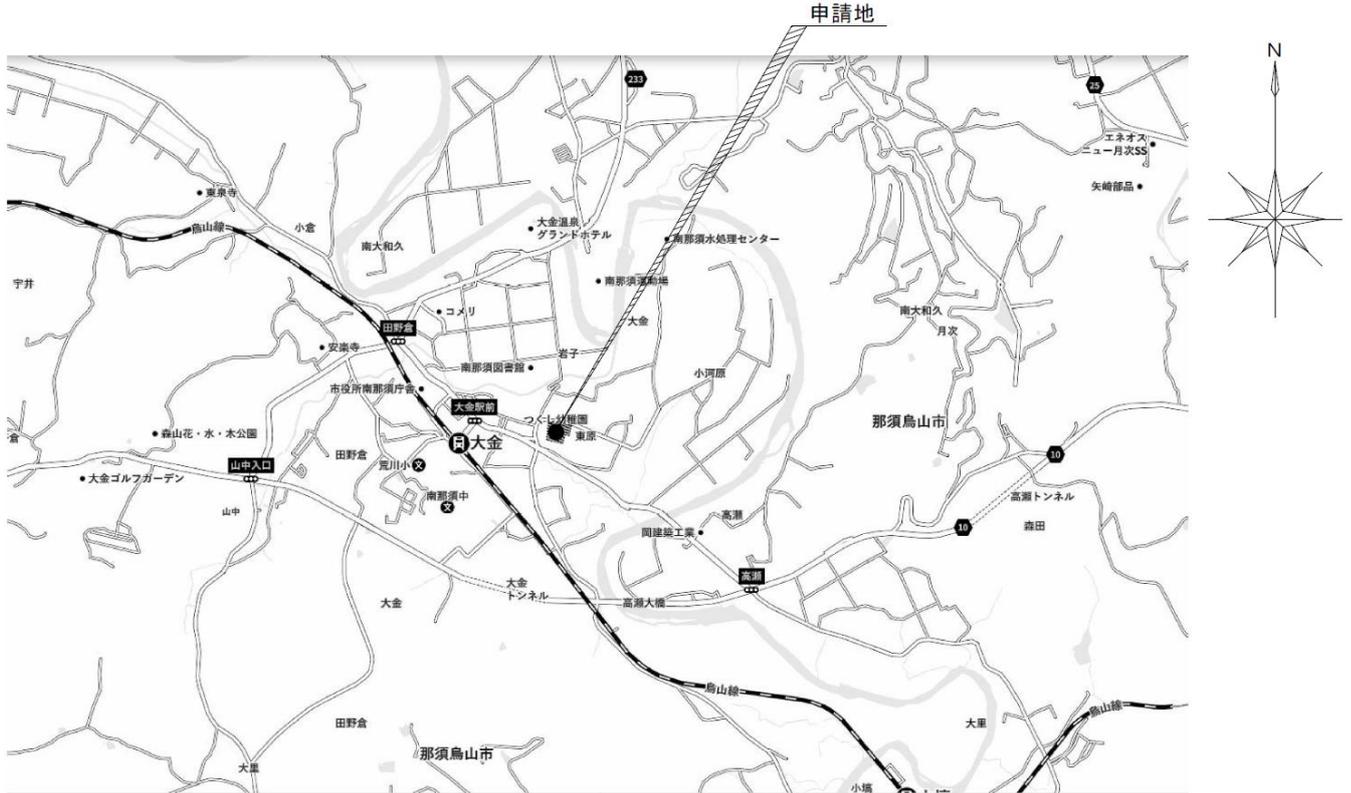


【つくし幼稚園／認定こども園 付近見取り図】

栃木県那須烏山市東原字下中原50番地

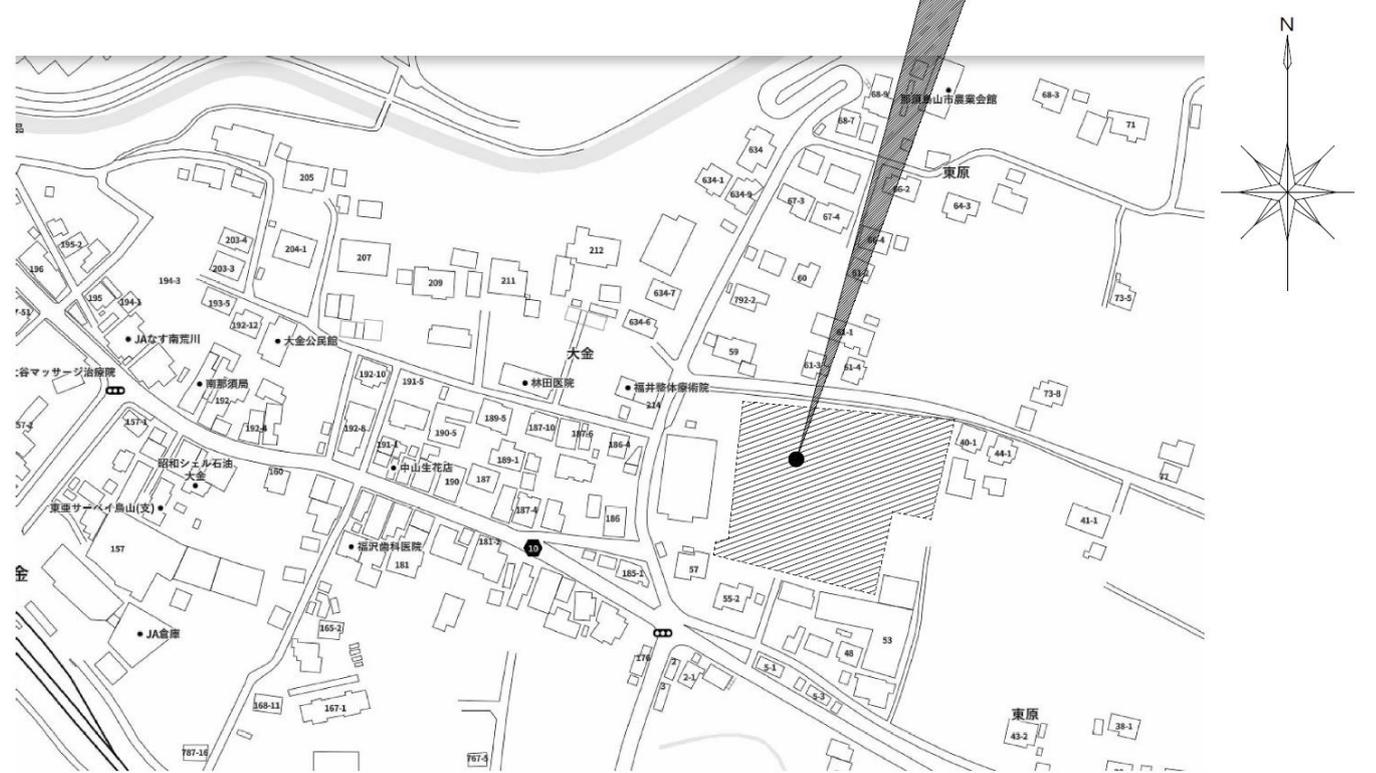


【つくし幼稚園 平面図=東側園舎[赤枠内]=】(移転元)

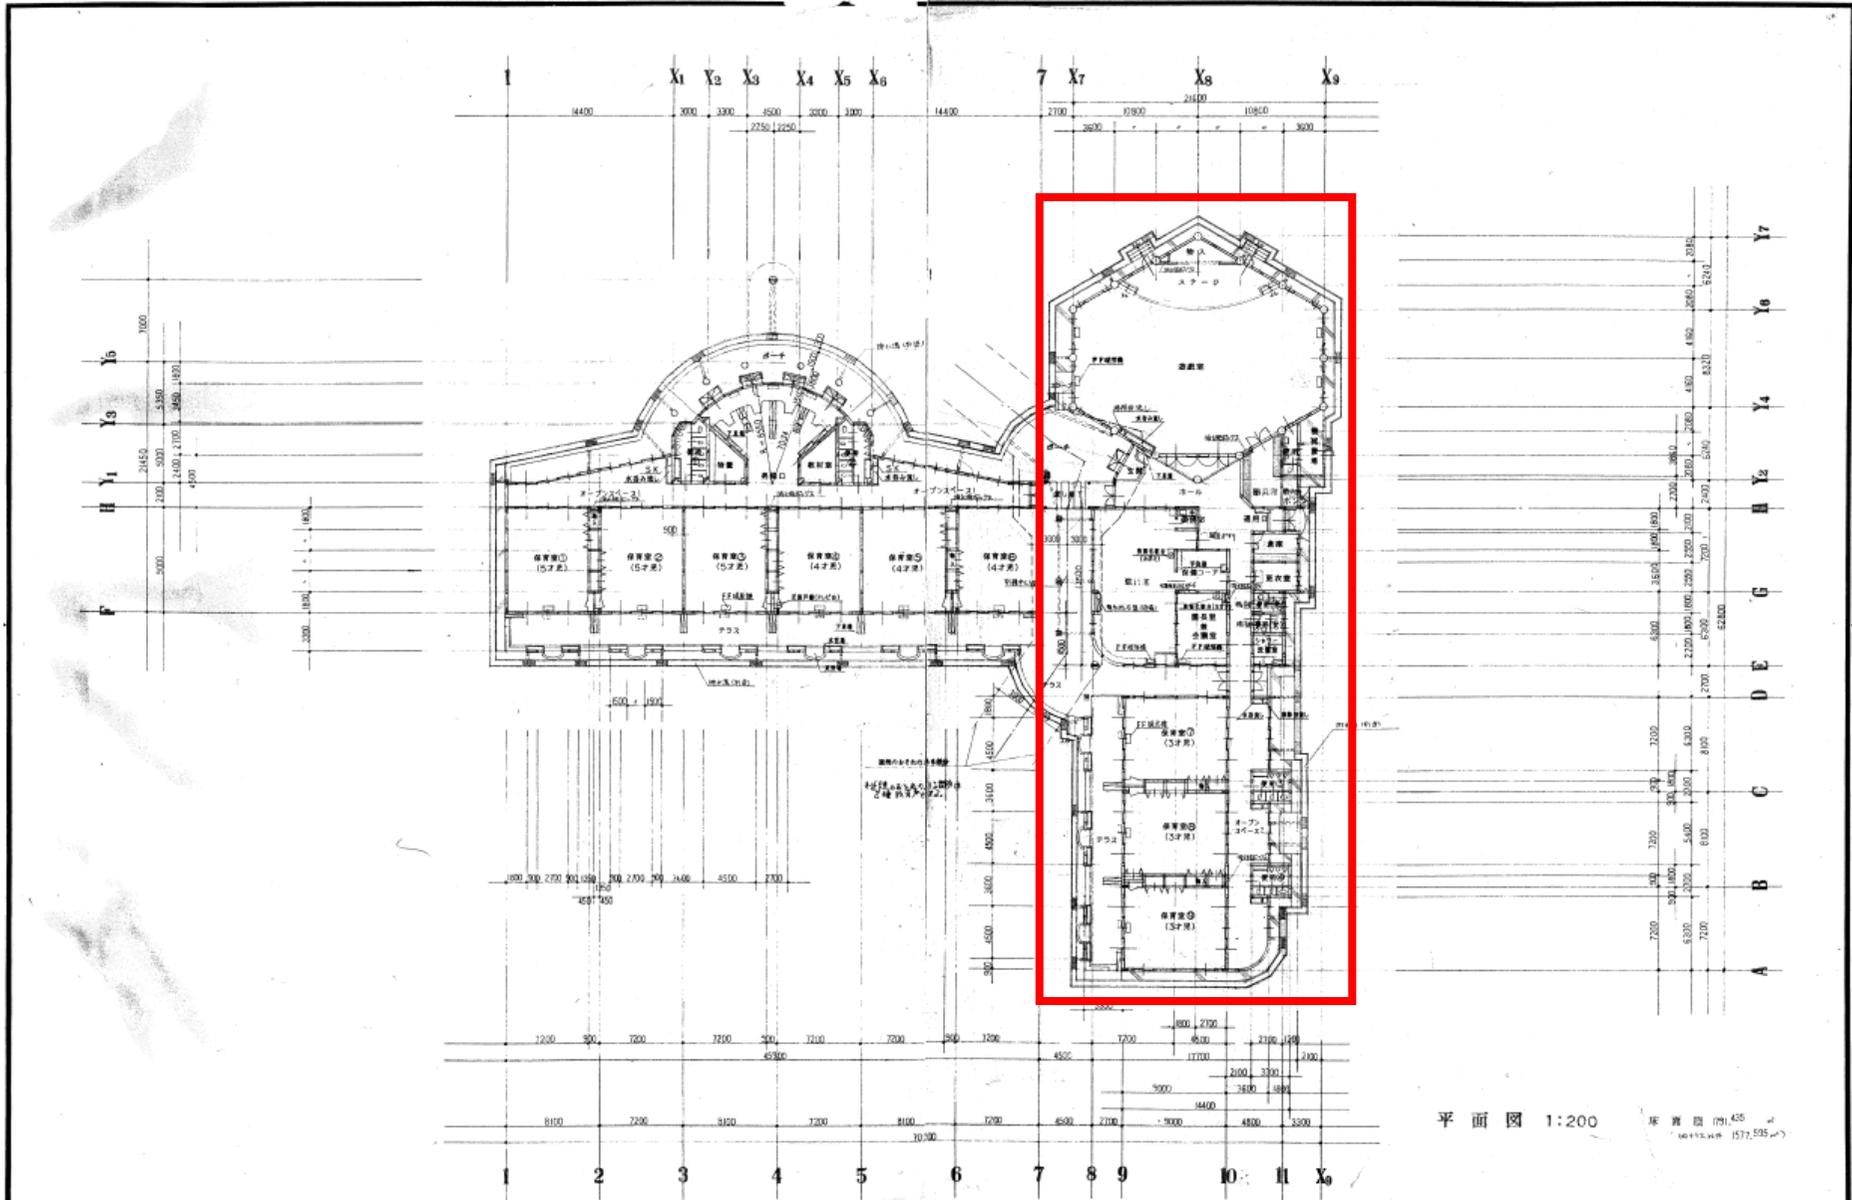

平面図 1:200 東側園舎 (791,455) (1572,595)

【認定こども園（なすからこども園） 平面図=1階=】

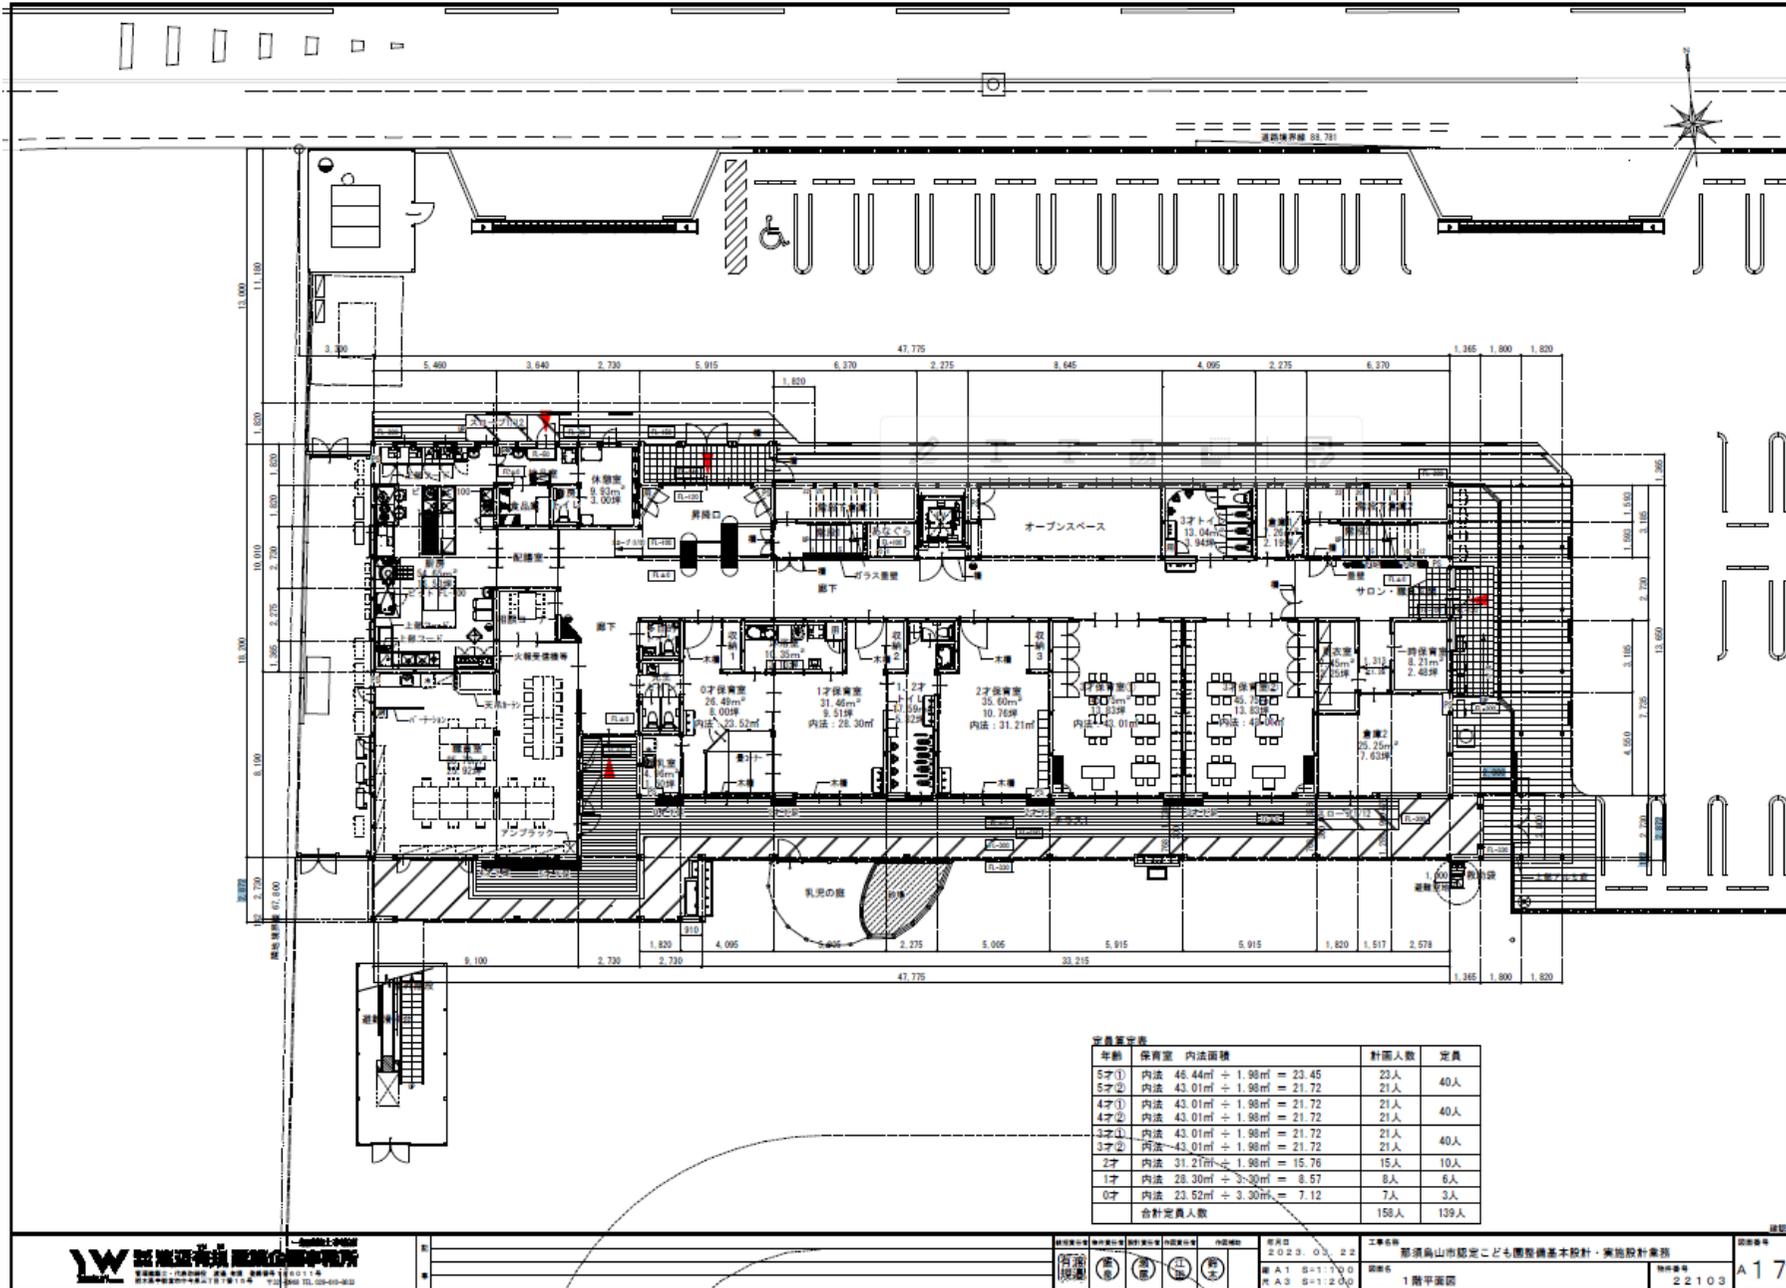

児童定員表

年齢	保育室	内法面積	計画人数	定員
5才①	内法 46.44㎡ + 1.98㎡	= 23.45	23人	40人
5才②	内法 43.01㎡ + 1.98㎡	= 21.72	21人	21人
4才①	内法 43.01㎡ + 1.98㎡	= 21.72	21人	40人
4才②	内法 43.01㎡ + 1.98㎡	= 21.72	21人	21人
3才①	内法 43.01㎡ + 1.98㎡	= 21.72	21人	40人
3才②	内法 43.01㎡ + 1.98㎡	= 21.72	21人	21人
2才	内法 31.21㎡ + 1.98㎡	= 15.76	15人	10人
1才	内法 28.30㎡ + 3.30㎡	= 8.57	8人	6人
0才	内法 23.52㎡ + 3.30㎡	= 7.12	7人	3人
合計定員人数			158人	139人

