



標準土工定規図 S=1:20

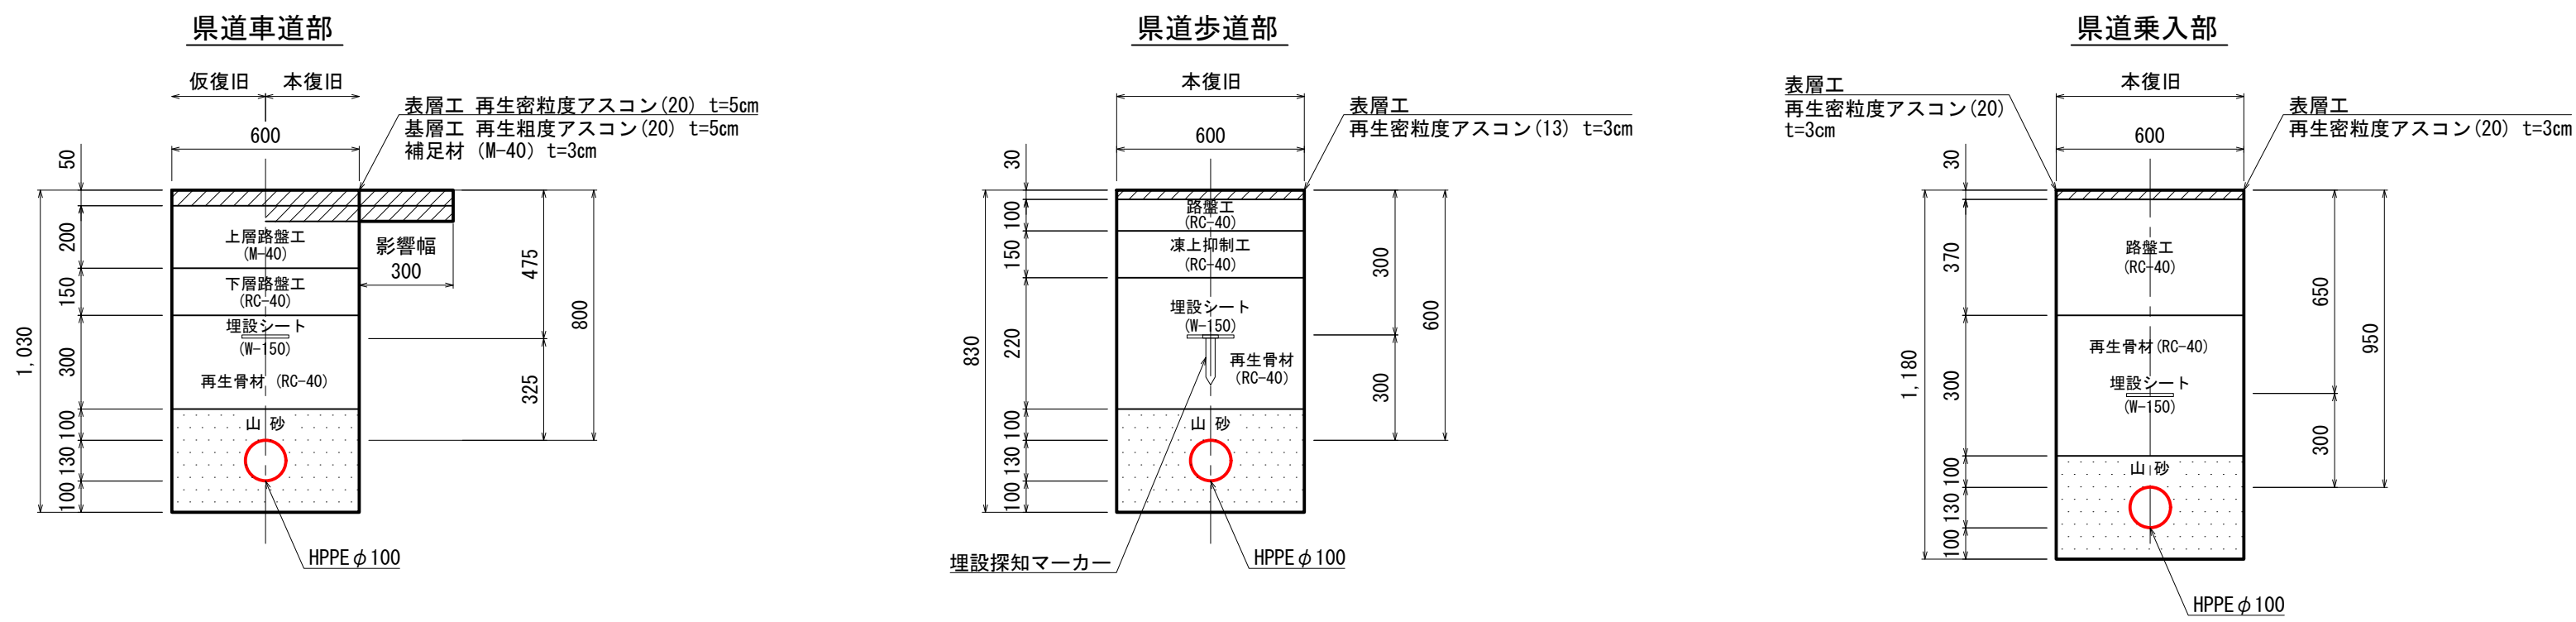


舗装復旧展開図 S=Free

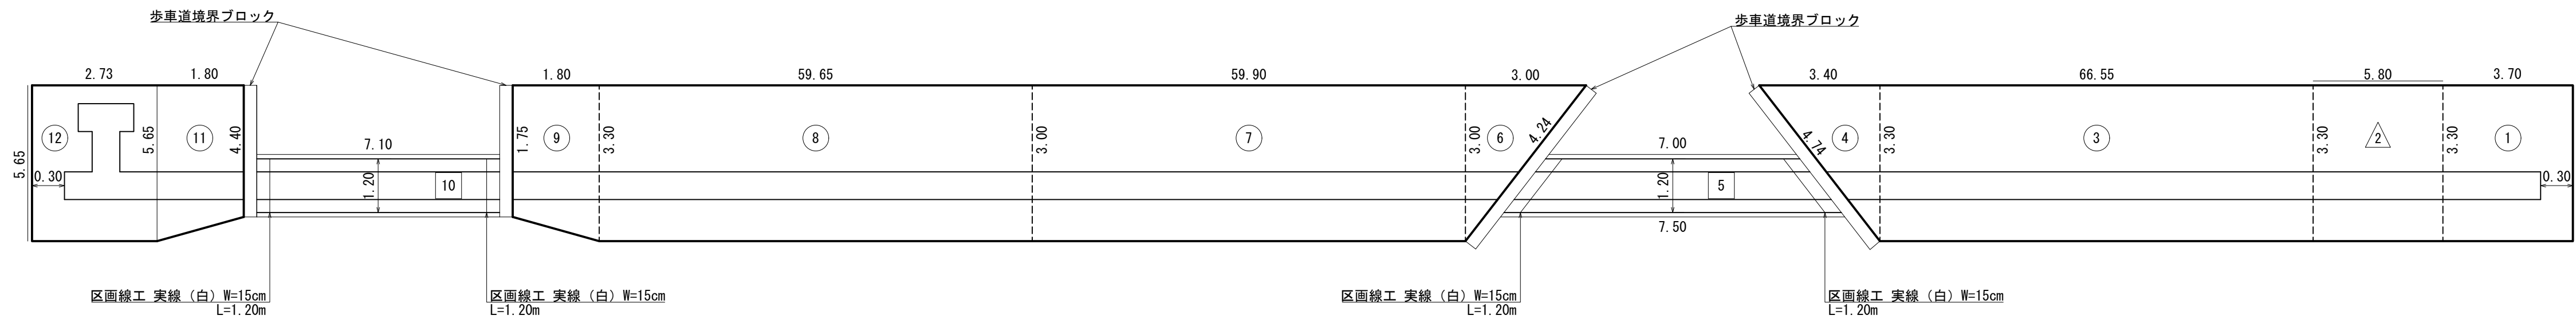

凡例	
□	県道車道部 (As)
△	県道乗入部 (As)
○	県道歩道部 (As)

舗装構成図

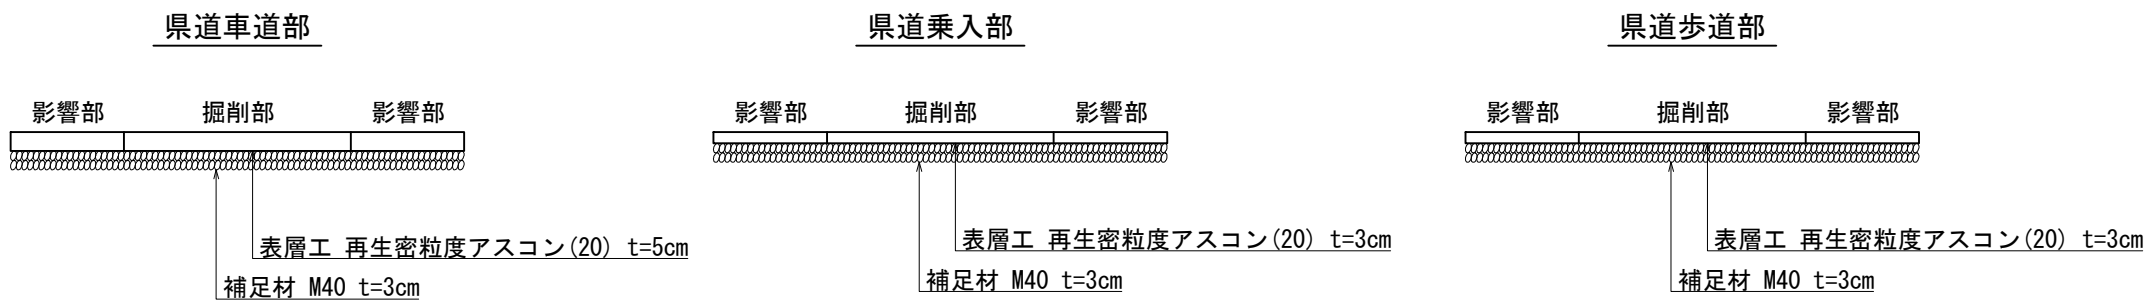

工 事 名	高瀬地内配水管布設工事		
図 面 名	標準土工定規図・舗装復旧展開図		
作成年月日	令和8年3月		
縮 尺	図 示	図面番号	2 / 2
会 社 名			
事業者名	那須烏山市 上下水道課		