



位置図：小木須第二減圧弁

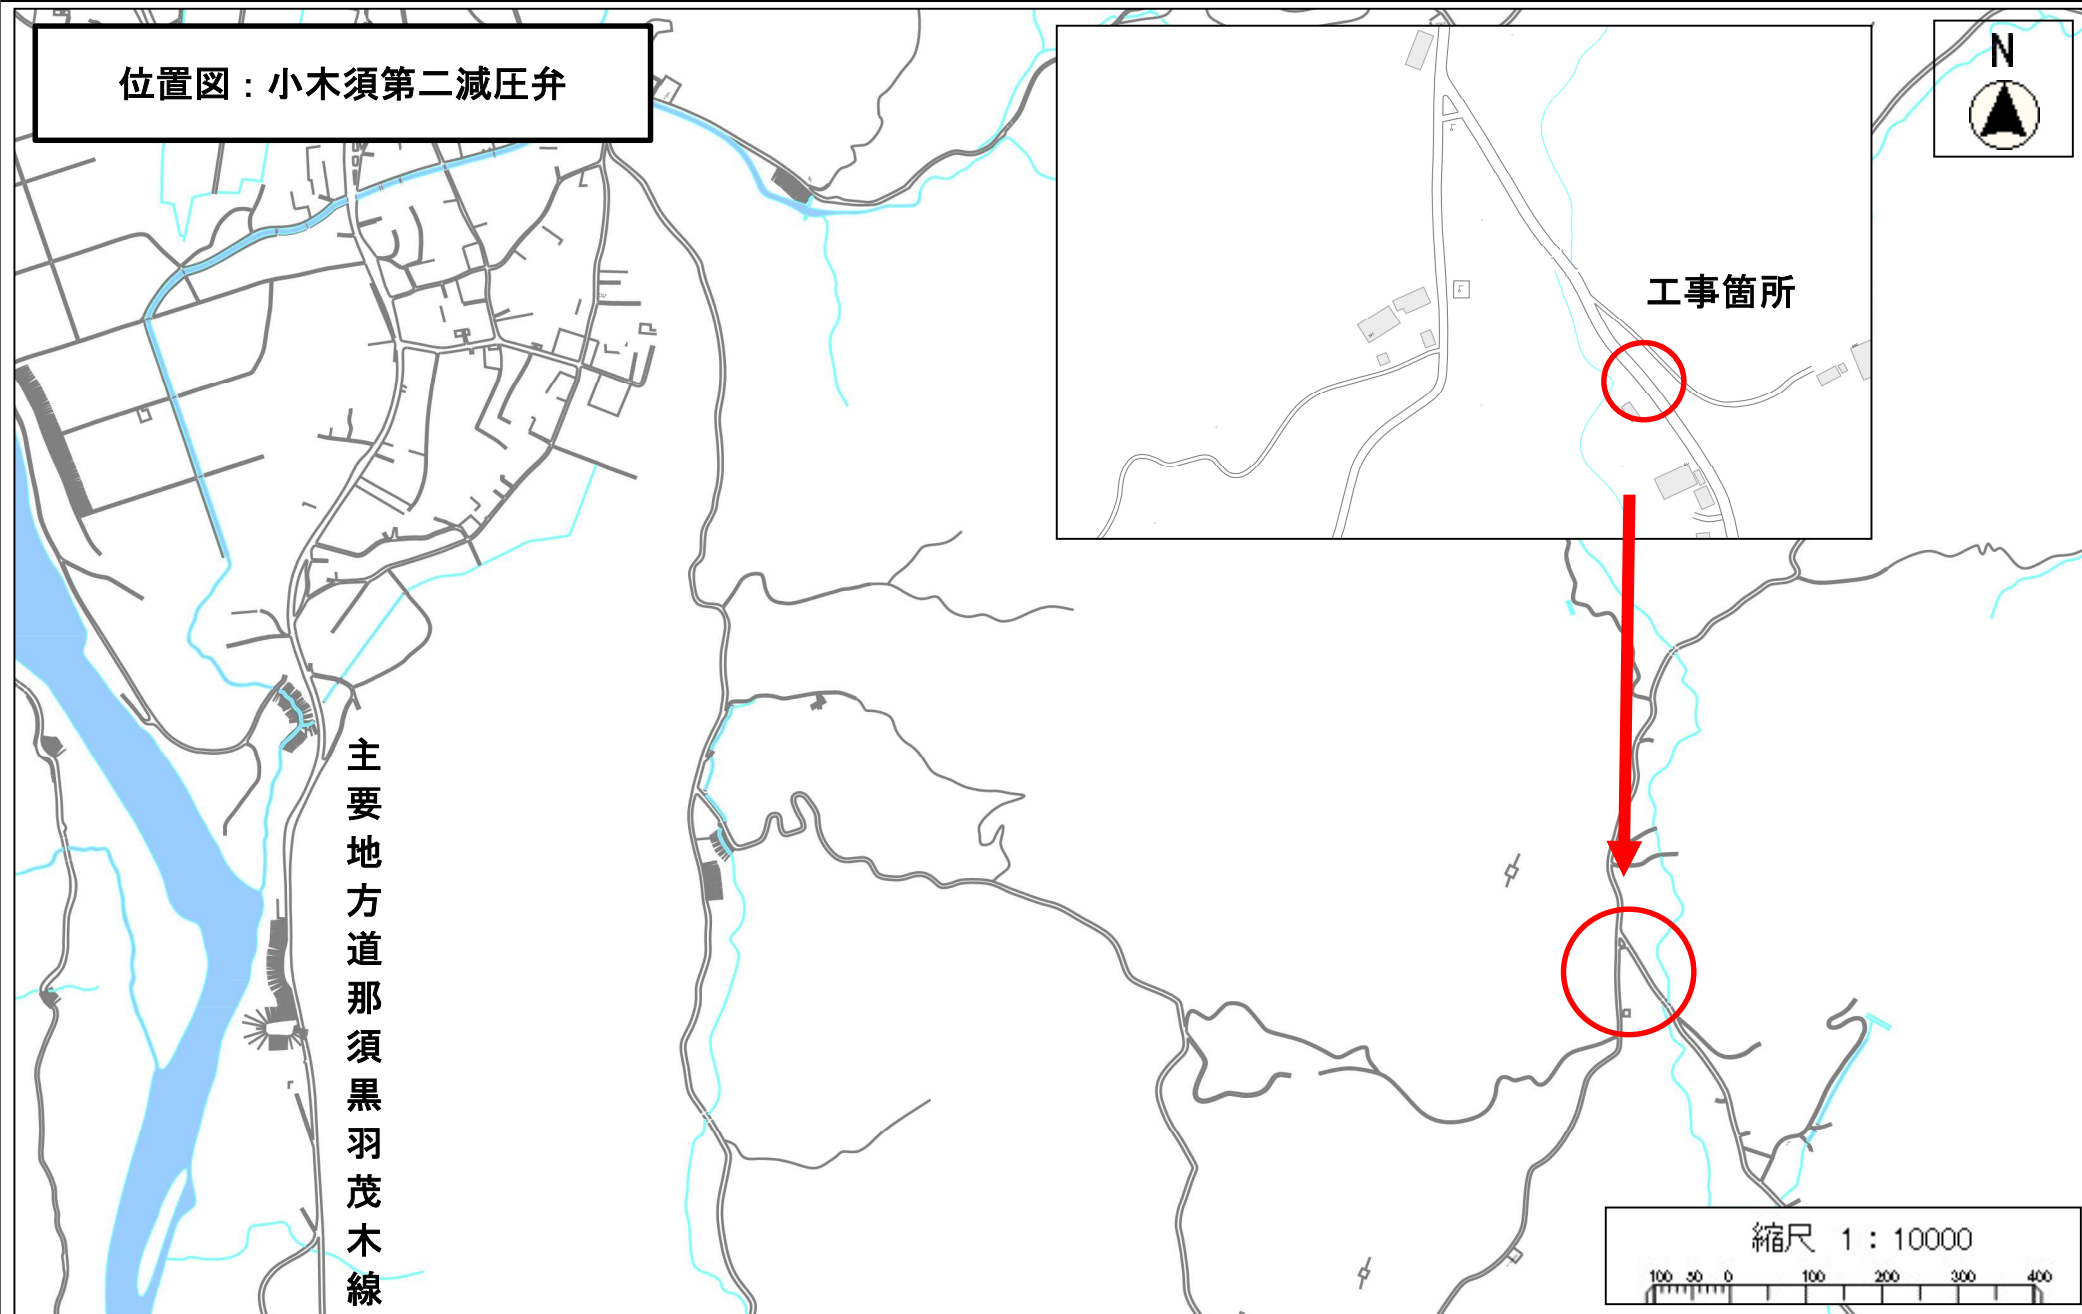

## 位置図：大沢第三減圧弁

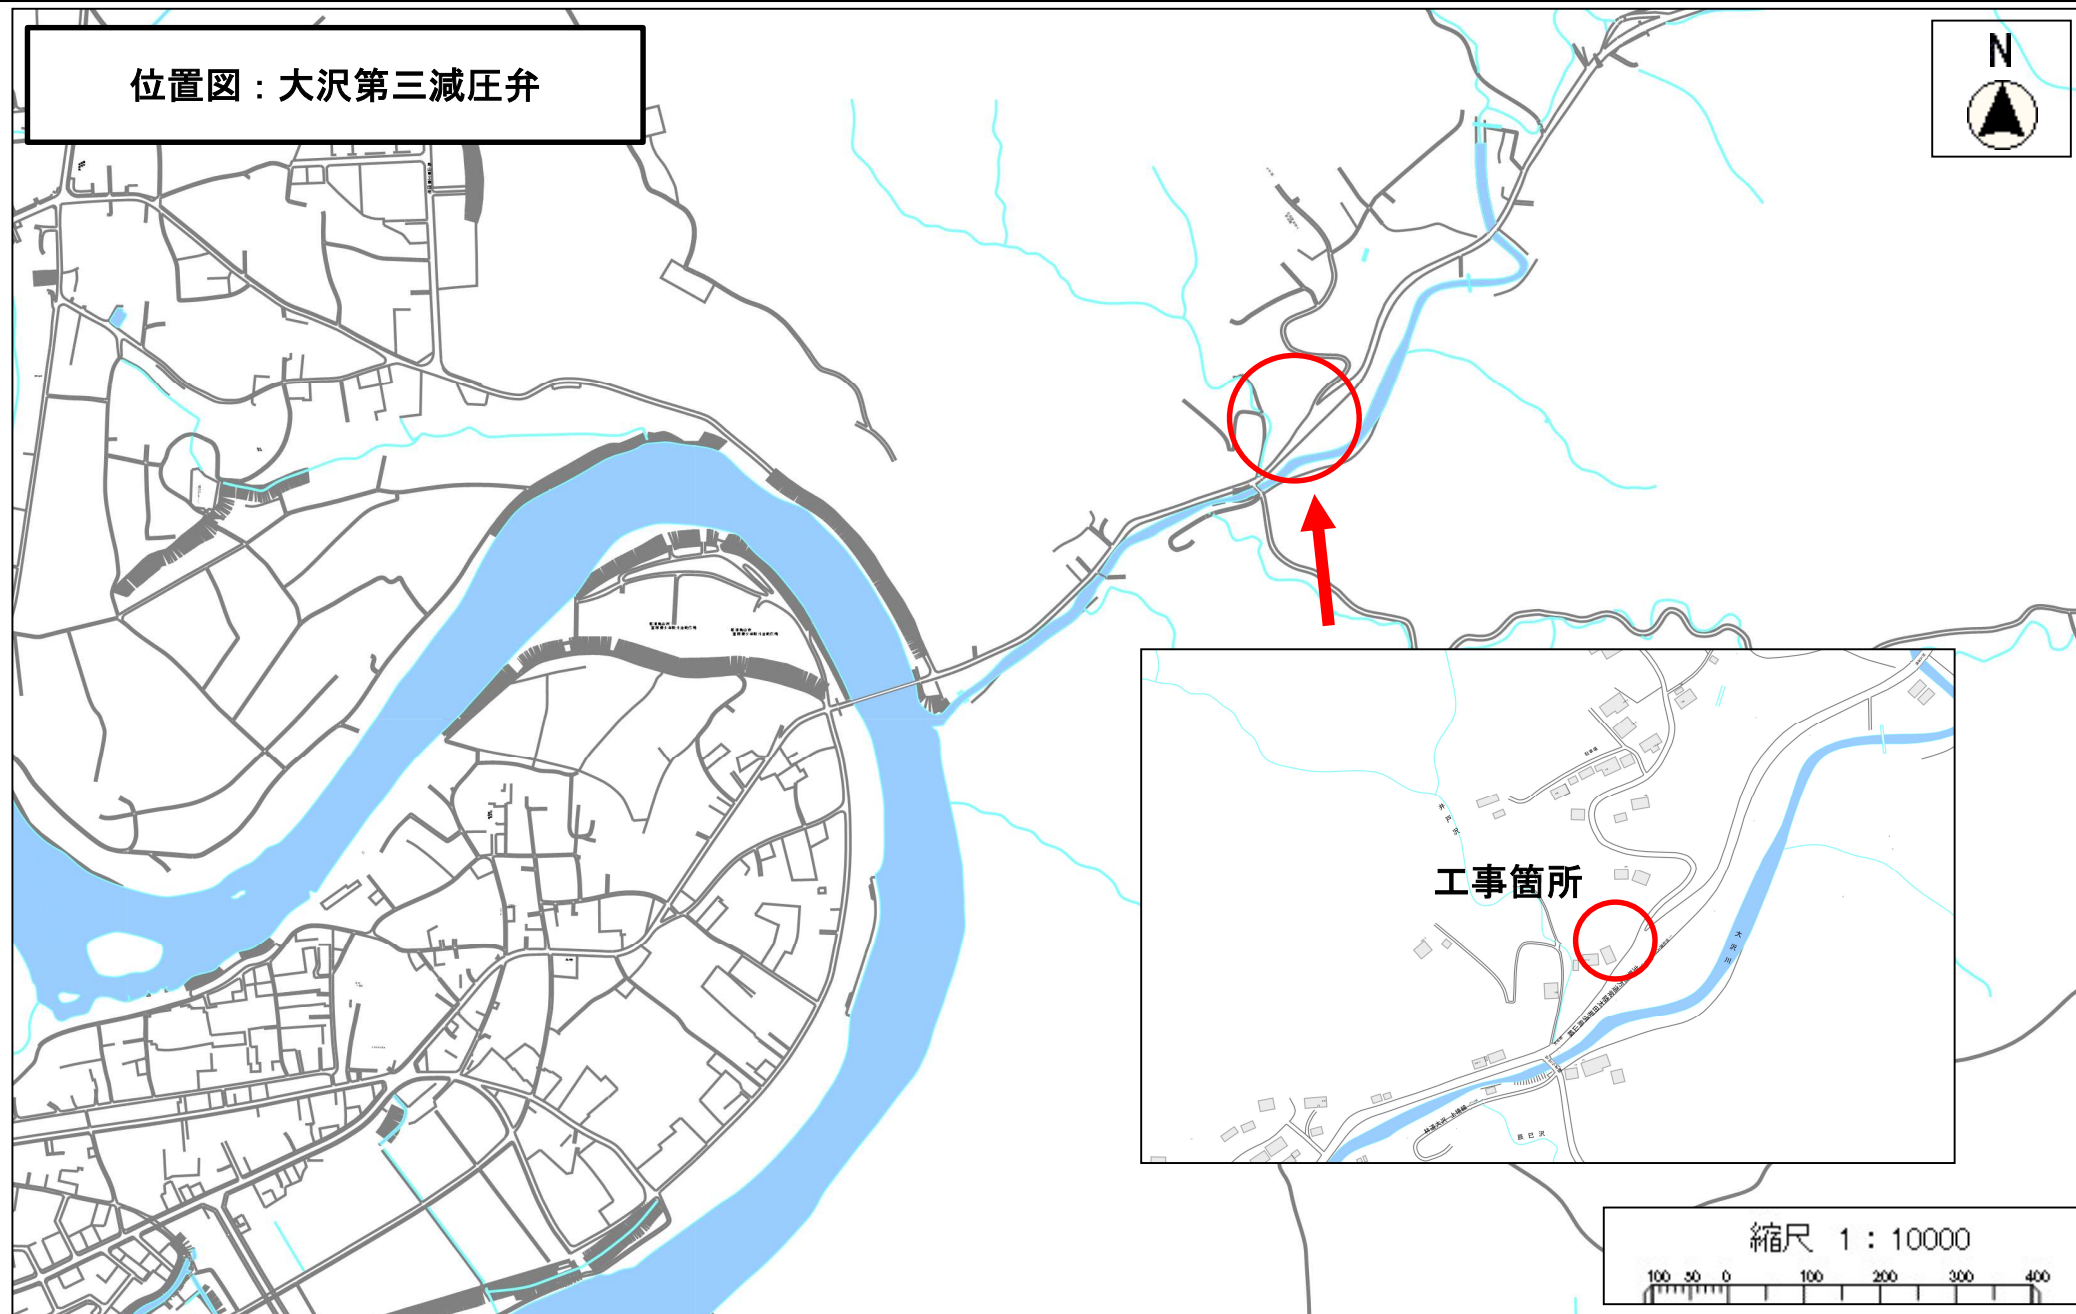

工事箇所

縮尺 1 : 10000

100 50 0 100 200 300 400