




平面図 S=1:500

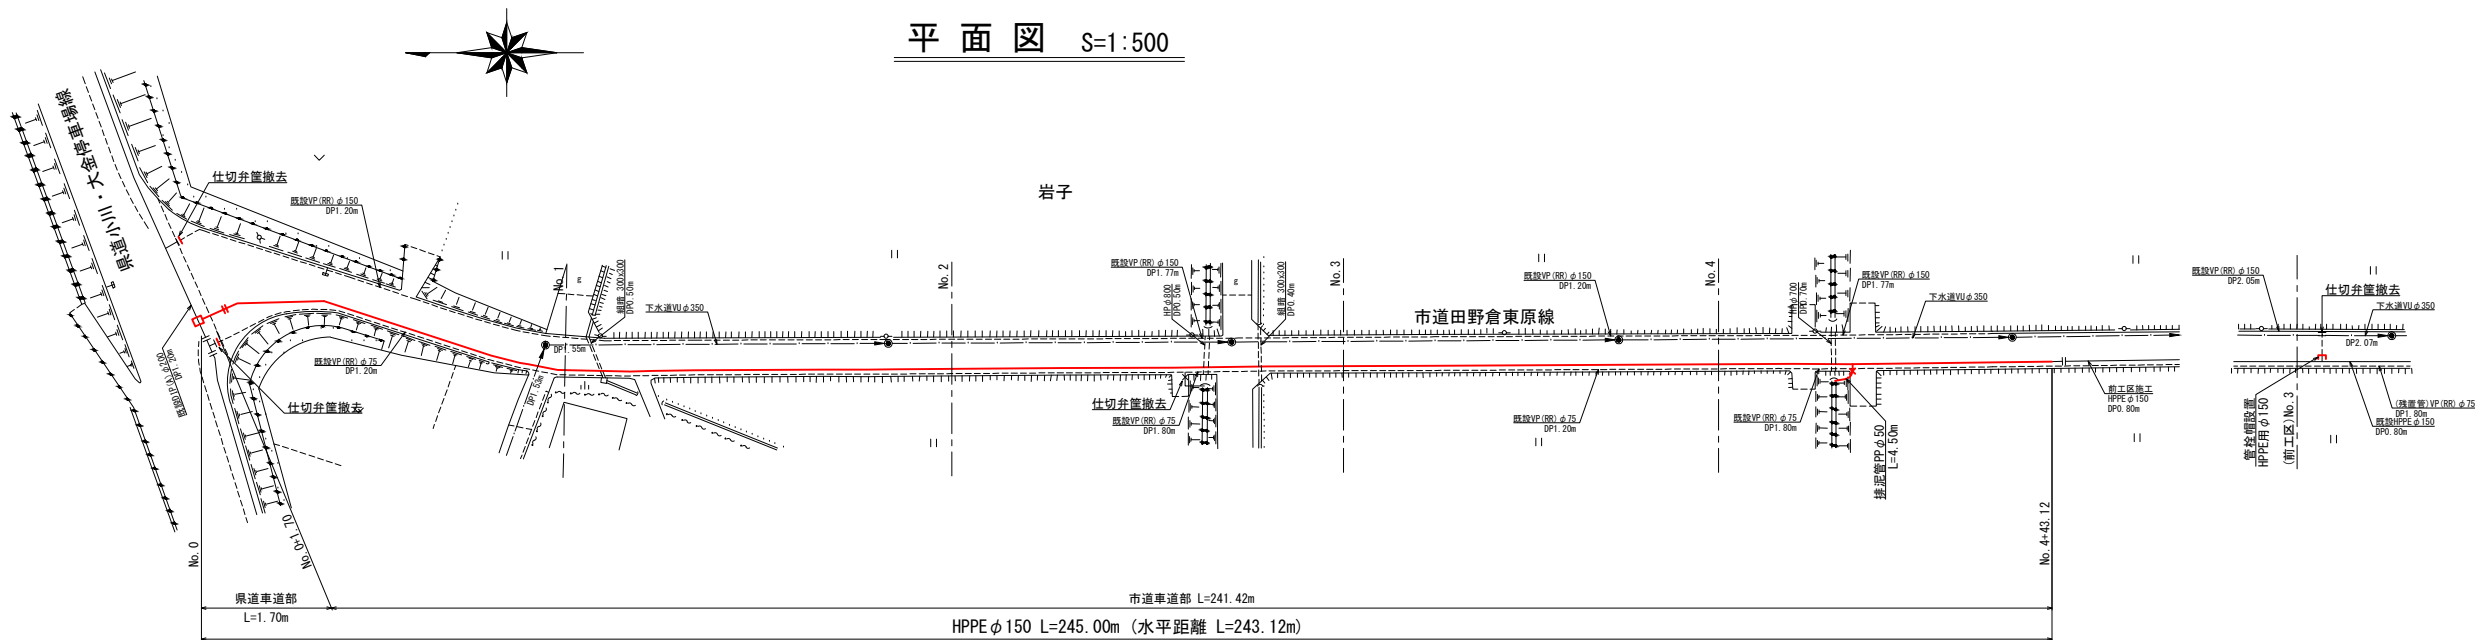

横断面 S=1:100

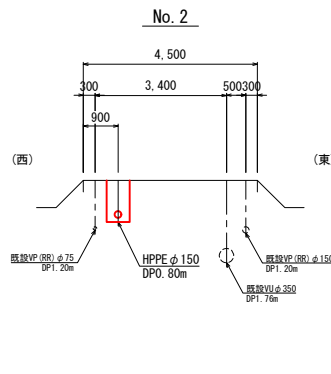




配管図 S=Free

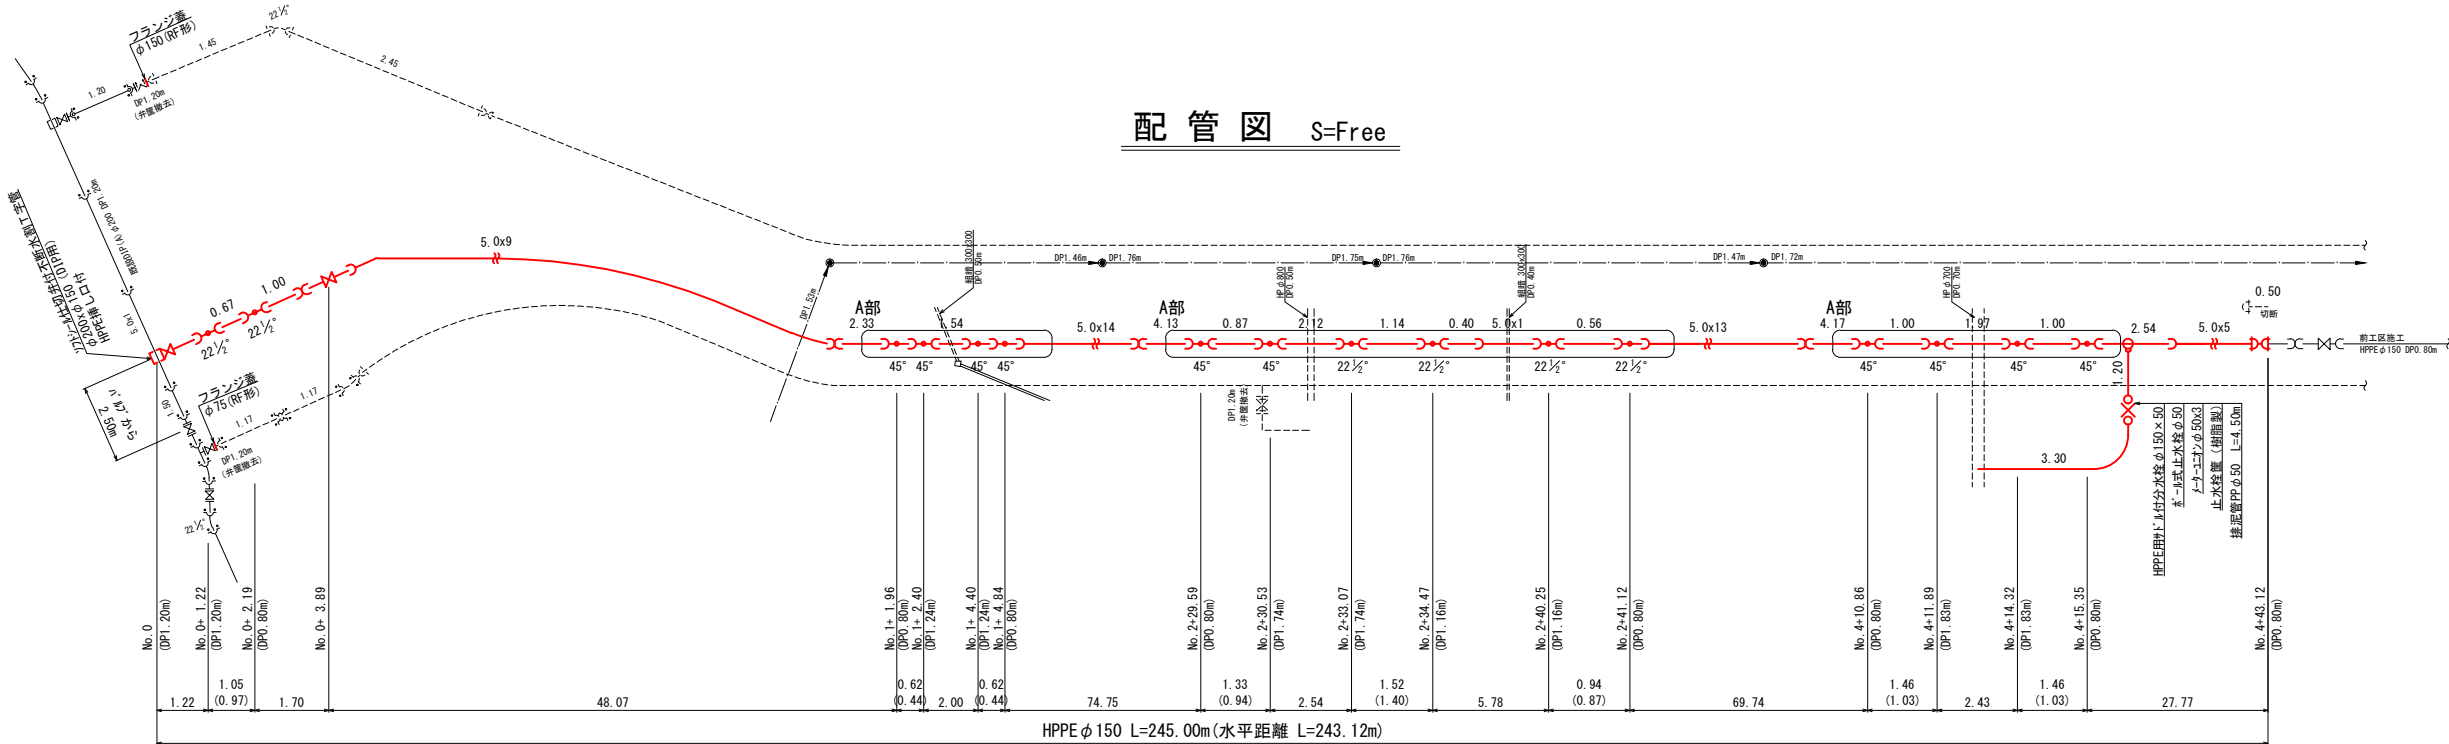

施工場所位置図 S=1:10,000




配管断面詳細図 S=1:50

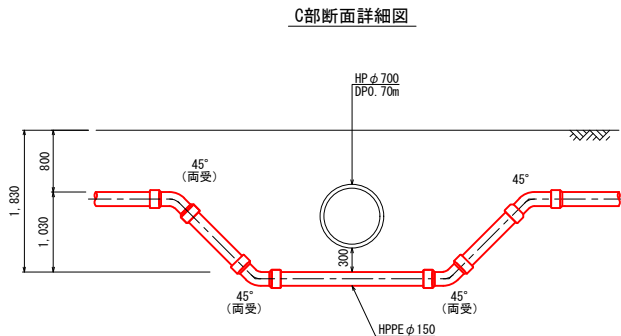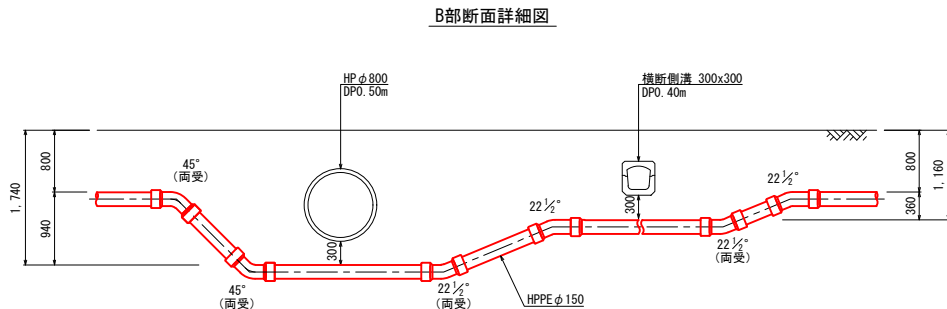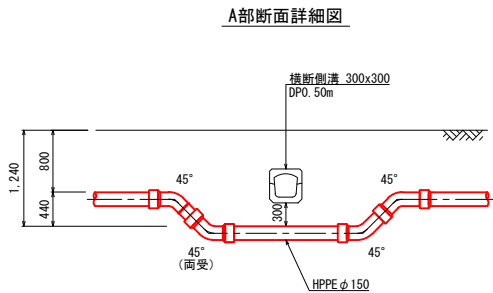


工 事 名	岩子地内外配水管更新工事(2工区)		
図 面 名	平面図・配管図・配管断面詳細図		
作成年月日	令和7年3月		
縮 尺	図 示	図面番号	1 / 2
会 社 名			
事業者名	那須烏山市 上下水道課		


標準土工定規図 S=1:20

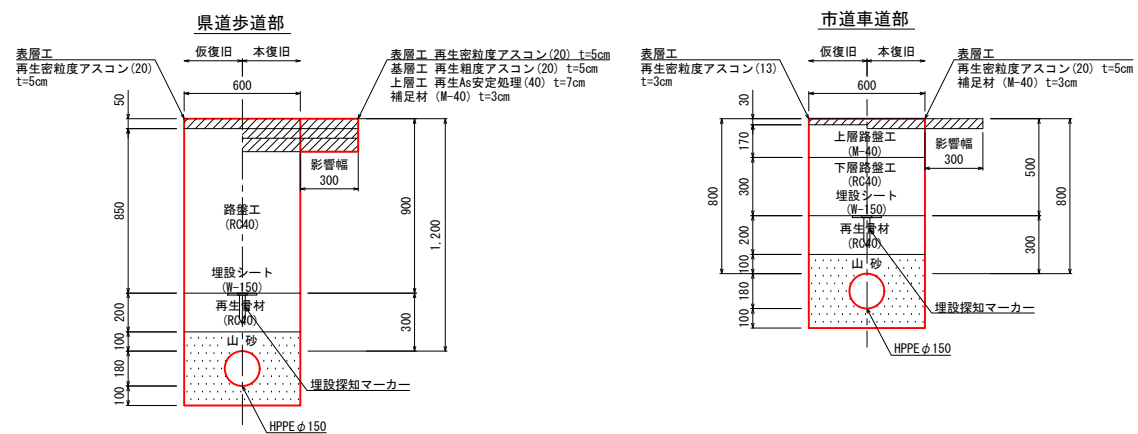

舗装本復旧図 S=Free

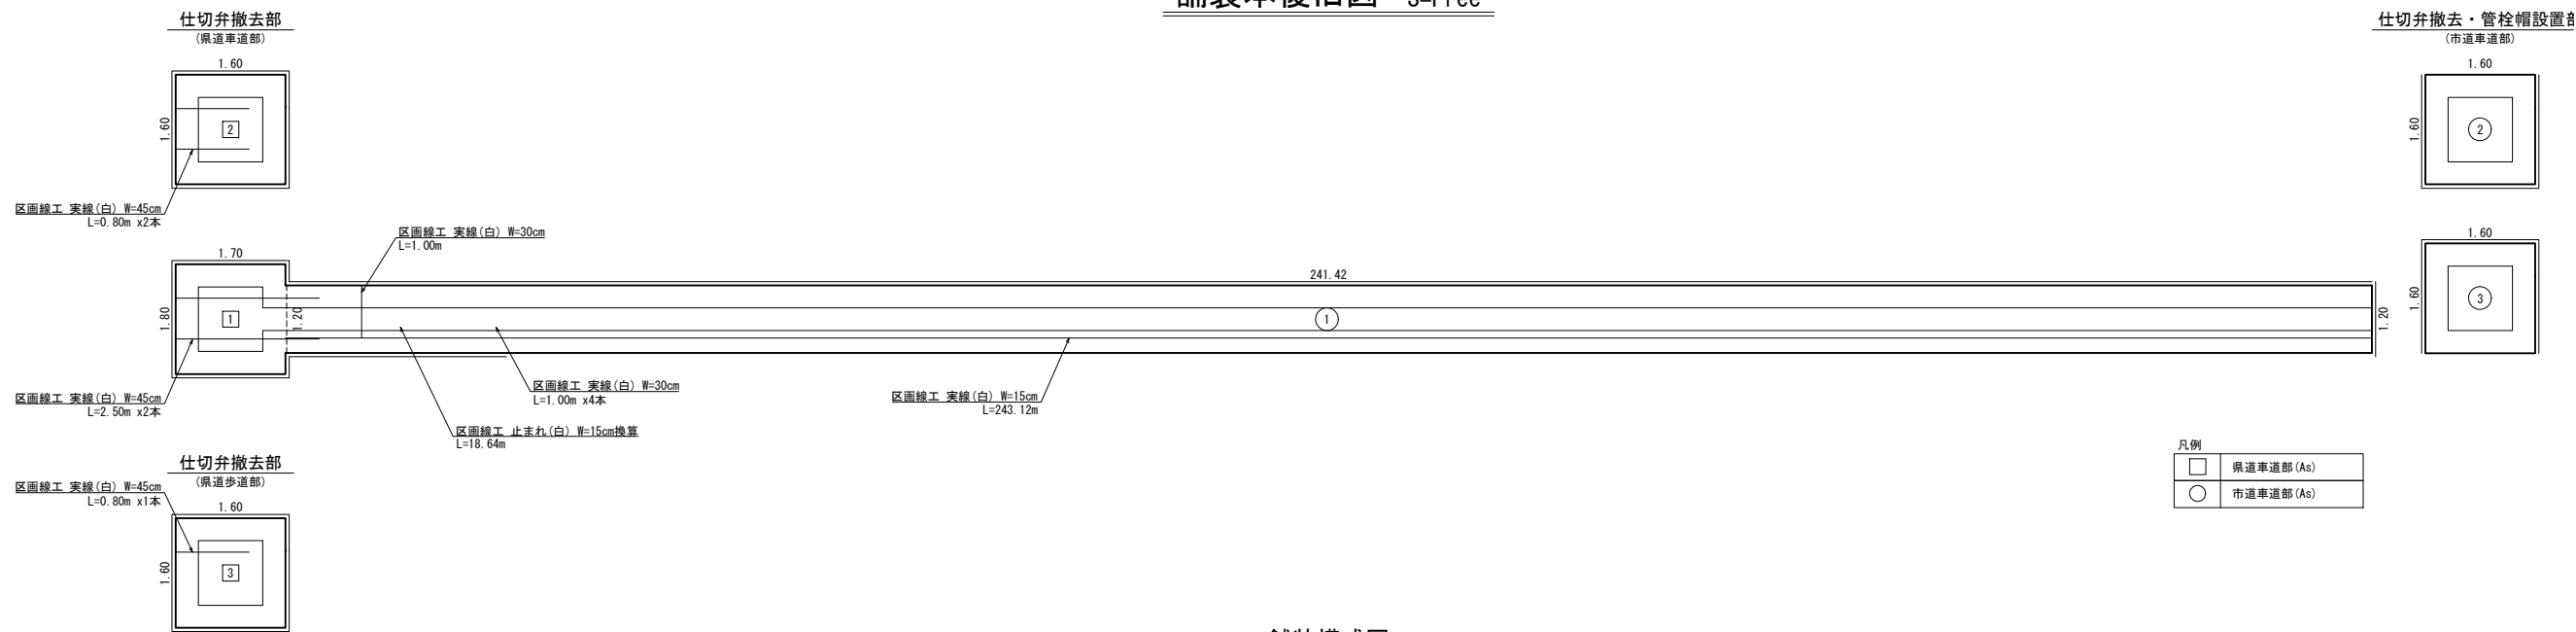

舗装構成図

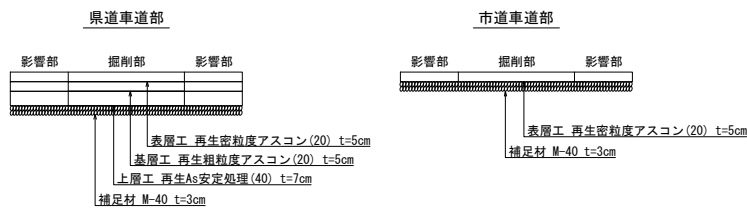

工 事 名	岩子地内外配水管更新工事(2工区)		
図 面 名	標準土工定規図・横断面・舗装復旧展開図		
作成年月日	令和7年3月		
縮 尺	図 示	図面番号	2 / 2
会 社 名			
事業者名	那須烏山市 上下水道課		